



L'OBJECTIU DE L'ORDENACIÓ PROPOSADA ÉS PROTEGIR EL PATRIMONI, PRESERVAR ELS ESPAIS LLIURES, PATIS I LES EIXIDES I COMPLETAR ELS BUITS URBANS

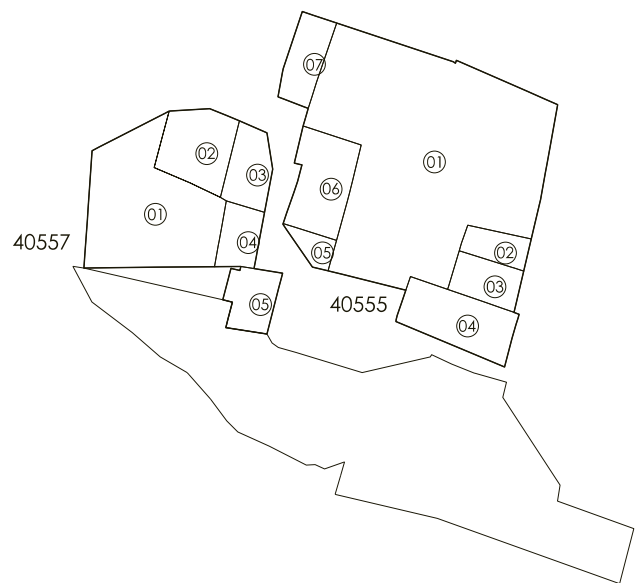


ESTRUCTURA DE PROPIETAT. CADASTRE (e: 1/250)

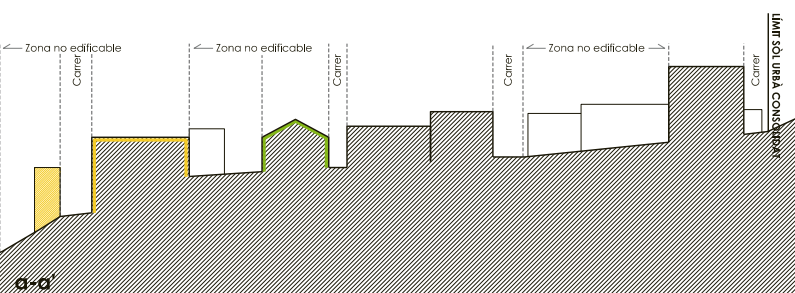

SECCIÓ INDICATIVA (e: 1/250)

SUPERFÍCIES ZONIFICACIÓ ILLA 10		2766 m ²
ILLA 10a		1100 m²
1c1		1100 m ²
no edificable		402 m ²
edificable		698 m ²
ILLA 10b		1666 m²
1c1		668 m ²
no edificable		316 m ²
edificable		352 m ²
V		742 m²
Xa		66 m²
Pp		190 m²

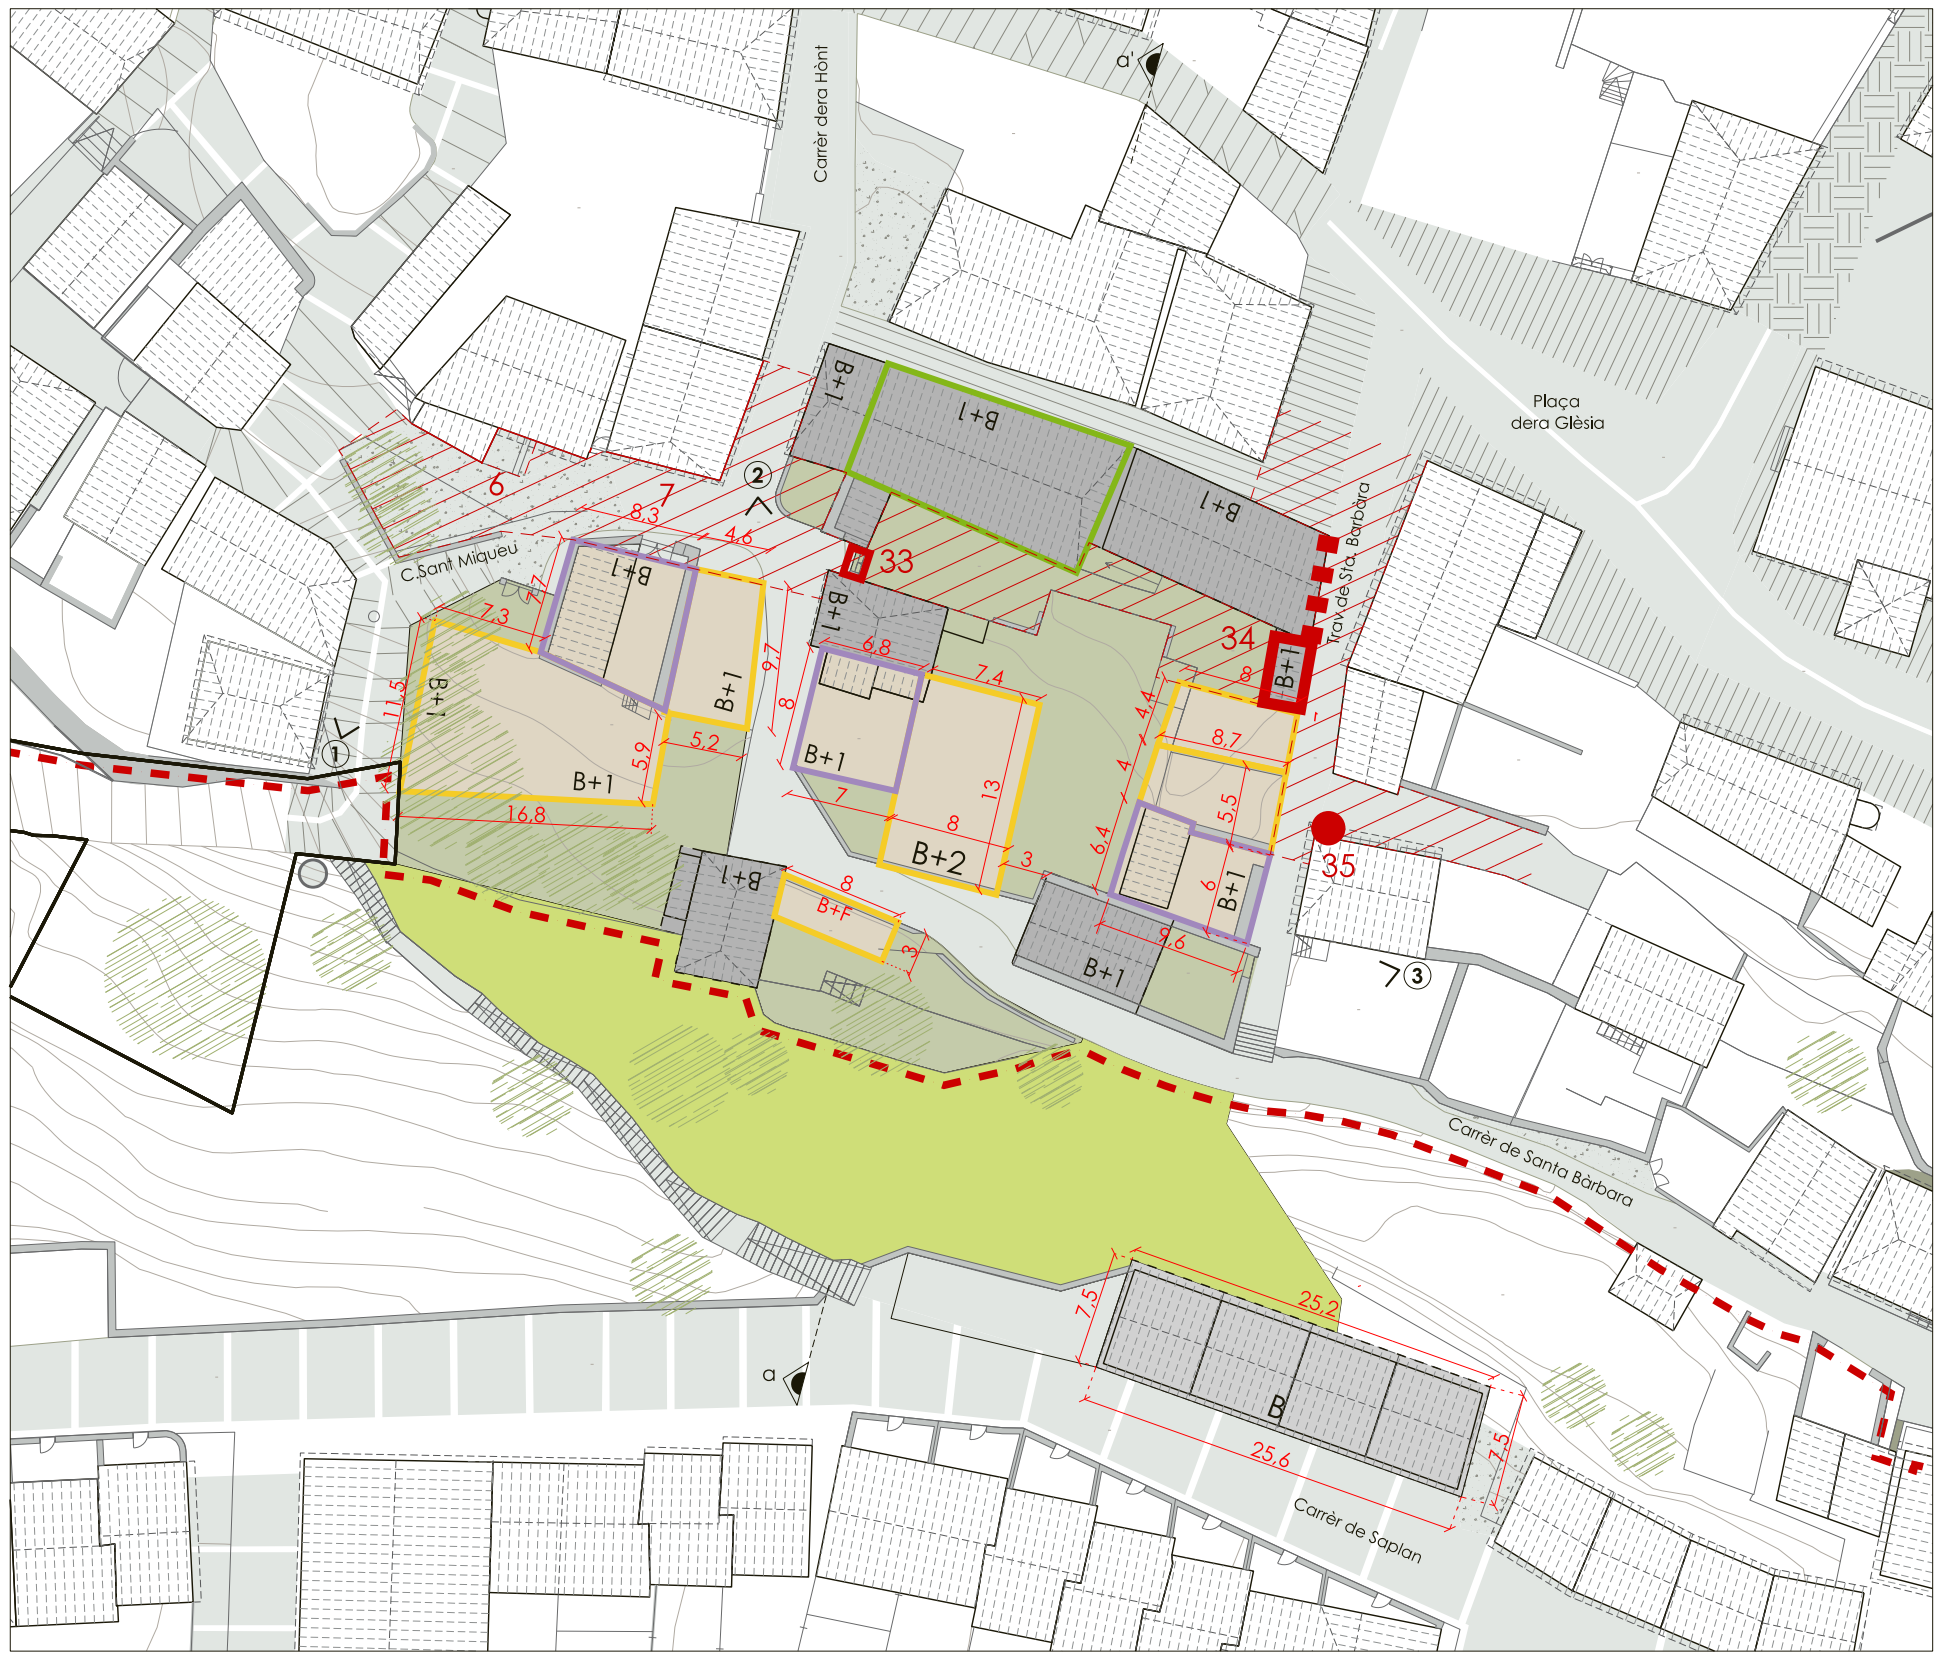

- CLASSIFICACIÓ DEL SÒL**
- Límit de terme municipal
 - SUC Sòl urbà consolidat
 - ▨ SNC Sòl urbà no consolidat
 - PAU1 - Santa Maria
 - PAU2 - Era Honada
 - ▧ SUD Sòl urbanitzable delimitat
 - PPU - Vilamòs
 - Subàmbit PPU1 - Sant Miquel
 - Subàmbit PPU2 - Era Honada
 - PPU3 - Polígon Agroalimentari
 - PE Plà Especial


- CONDICIONS I PARÀMETRES D'EDIFICACIÓ**
- Sòl urbà
 - Línia de façana
 - Línia de carrer
 - Línia d'edificació / Gòlib edificatori
 - 3015 Profunditat edificable (construccions noves)
 - B + X Nombre màxim de plantes
 - Ocupació màxima sobre rasant de les edificacions existents
 - Ocupació màxima sobre rasant de les edificacions proposades
 - Sòl privat lliure d'edificació

- ACTUACIONS ADMESAS**
- Conservació
 - Consolidació solar buit
 - Nova ordenació
 - Reconstrucció
 - Remunta

- SISTEMES SEGONS POUM**
- sistema d'Aparcament
 - sistema d'Espai lliure
 - sistema d'Equipament
 - sistema de Serveis tècnics

- PATRIMONI A PROTEGIR**
- - - perímetre de protecció nucli històric
 - ▨ entorn de protecció
 - ▨ edificació

- Elements Arquitectònics i Arqueològics:
- hom
 - urna
 - ▬ portau
 - ▬ penaus
 - ▬ pas
- Llistat d'elements:
- 33 Portau de l'Es de Gueller
 - 34 Portau i arcada tapiada d'Es de Gayon
 - 35 Horn (Casa carrer B. 2)

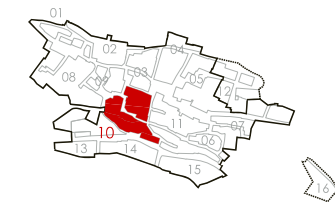

Fotografia ①



Fotografia ②



Fotografia ③

PLA D'ORDENACIÓ URBANÍSTICA MUNICIPAL
VILAMÒS
AJUNTAMENT DE VILAMÒS
plànols d'ordenació

nº **o.04b10**

plànol **ORDENACIÓ FITXA ILLA 10**

escala a3: 1/500

aprovació provisional

data Setembre 2016

equip redactor **OU**

col laboradors