



L'OBJECTIU DE L'ORDENACIÓ RESPON A L'APLICACIÓ DE LES ORDENANCES DE LA MODIFICACIÓ PUNTUAL DEL PLA PARCIAL PRAT DE LA CASA I A L'ADEQUACIÓ A LA REALTAT EXISTENT

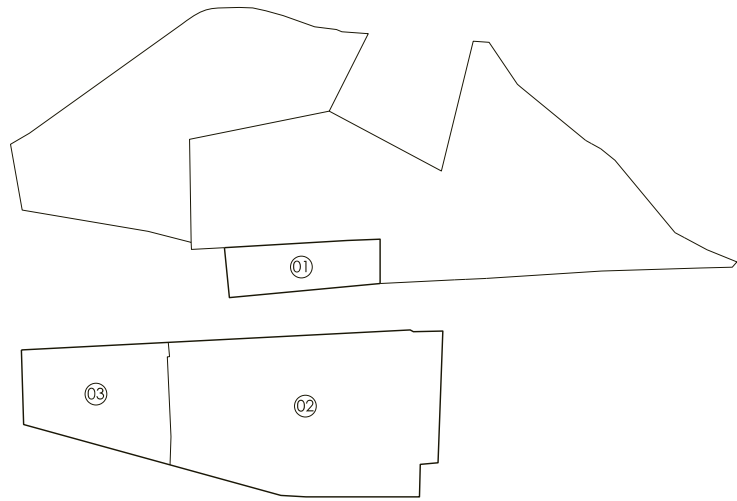


ESTRUCTURA DE PROPIETAT. CADASTRE (e: 1/250)

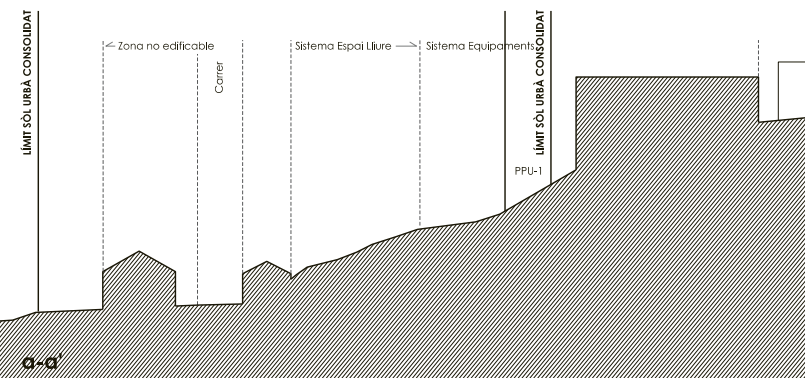

SECCIÓ INDICATIVA (e: 1/250)

SUPERFÍCIES ZONIFICACIÓ ILLA 13		2991 m <sup>2</sup>
ILLA 13a		2023 m <sup>2</sup>
E7		741 m <sup>2</sup>
V		1155 m <sup>2</sup>
Pp		127 m <sup>2</sup>
ILLA 13b		968 m <sup>2</sup>
5b		968 m <sup>2</sup>
no edificable		514 m <sup>2</sup>
edificable		454 m <sup>2</sup>

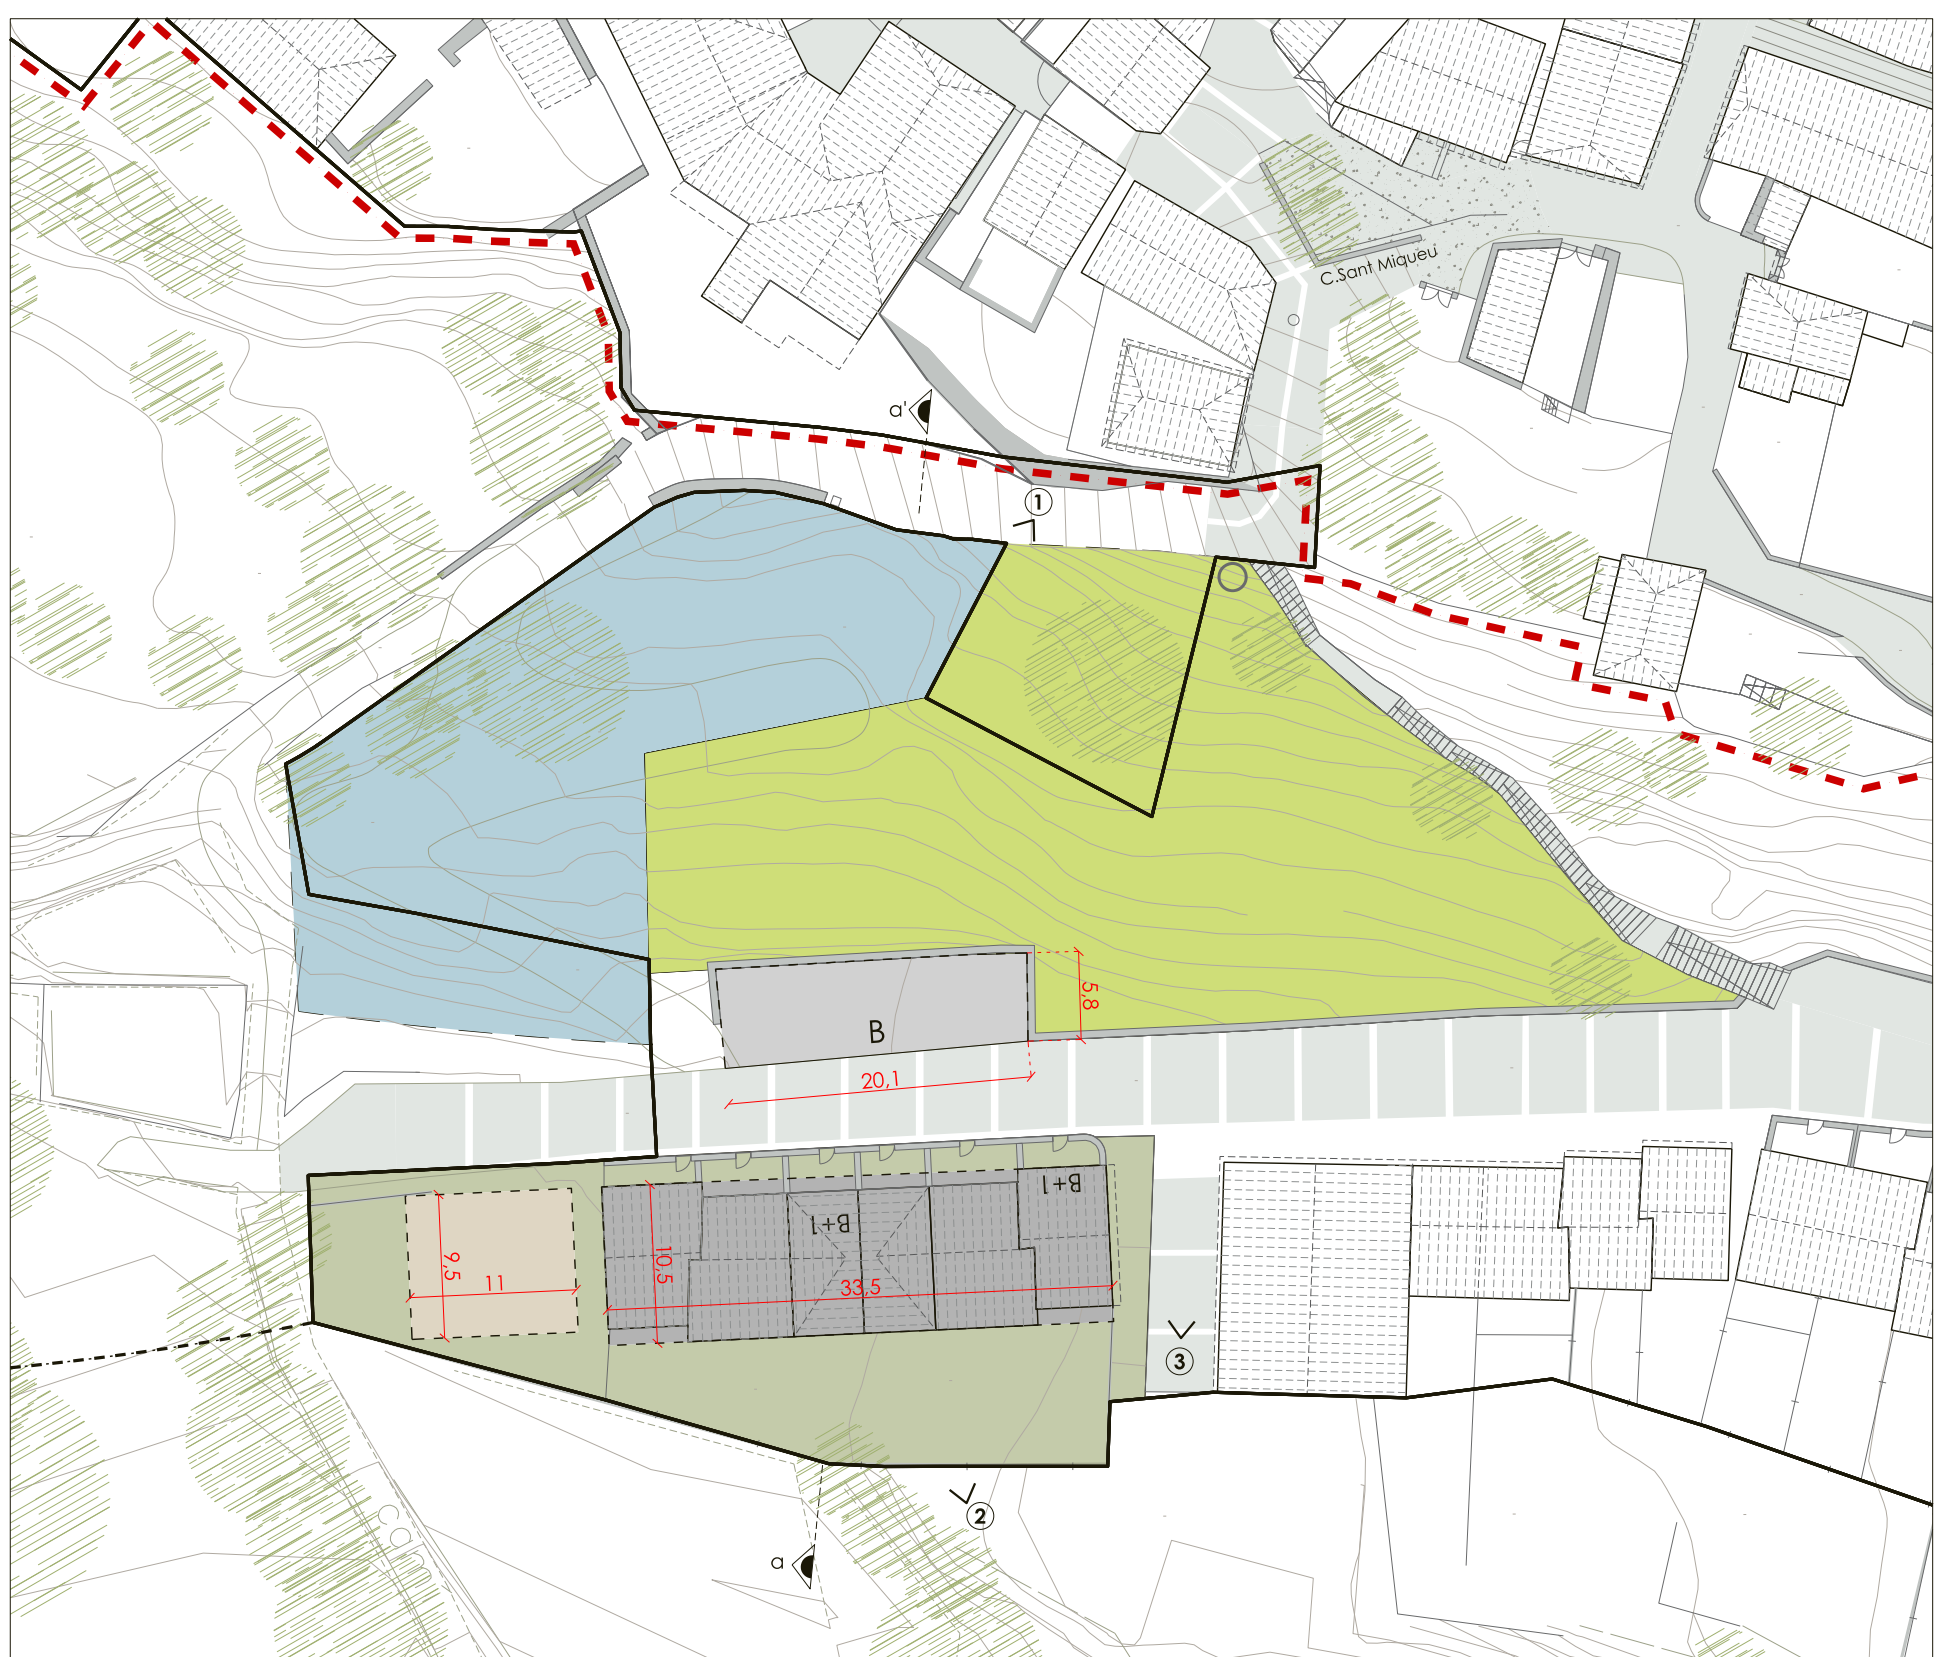


- CLASSIFICACIÓ DEL SÒL**
- ..... Límit de terme municipal
  - SUC Sòl urbà consolidat
  - ▨ SNC Sòl urbà no consolidat  
PAU1 - Santa Maria  
PAU2 - Era Honada
  - ▩ SUD Sòl urbanitzable delimitat  
PPU - Vilamòs  
Subàmbit PPU1 - Sant Miquel  
Subàmbit PPU2 - Era Honada  
PPU3 - Polígon Agroalimentari
  - PE Plà Especial

- CONDICIONS I PARÀMETRES D'EDIFICACIÓ**
- Sòl urbà
    - Línia de façana
    - Línia de carrer
    - Línia d'edificació / Gólib edificatori
    - 3015 Profunditat edificable (construccions noves)
    - B + X Nombre màxim de plantes
    - ▨ Ocupació màxima sobre rasant de les edificacions existents
    - ▩ Ocupació màxima sobre rasant de les edificacions proposades
    - ▩ Sòl privat lliure d'edificació

- ACTUACIONS ADMESAS**
- ▨ Conservació
  - ▨ Consolidació solar buit
  - ▨ Nova ordenació
  - ▨ Reconstrucció
  - ▨ Remunta

- SISTEMES SEGONS POUM**
- ▨ sistema d'Aparcament
  - ▨ sistema d'Espai lliure
  - ▨ sistema d'Equipament
  - ▨ sistema de Serveis tècnics

- PATRIMONI A PROTEGIR**
- - - perímetre de protecció nucli històric
  - ▨ entorn de protecció edificació
- Elements Arquitectònics i Arqueològics:
- hom
  - urna
  - ▨ portau
  - ▨ penaus
  - ▨ pas
- Llistat d'elements:

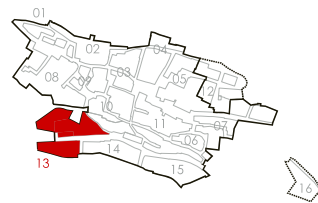

PLA D'ORDENACIÓ URBANÍSTICA MUNICIPAL  
VILAMÒS  
AJUNTAMENT DE VILAMÒS  
plànols d'ordenació

nº **o.04b<sub>13</sub>**

plànol **ORDENACIÓ FITXA ILLA 13**

escala a3: 1/500

aprovació provisional

data Setembre 2016

equip redactor **OU**

col laboradors



Fotografia ①



Fotografia ②



Fotografia ③