

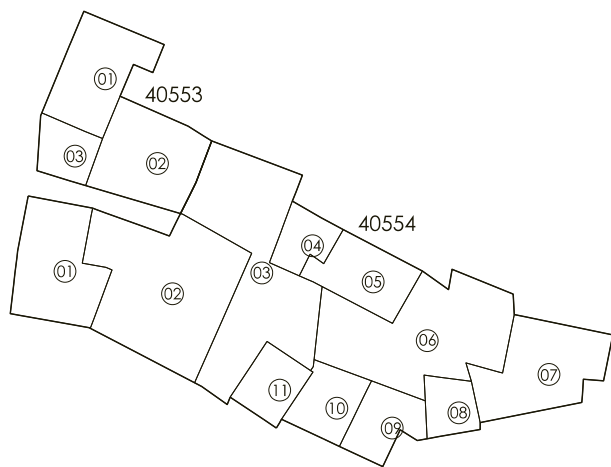


L'OBJECTIU DE L'ORDENACIÓ PROPOSADA ÉS PROTEGIR EL PATRIMONI, PRESERVAR ELS PATIS I LES EIXIDES I COMPLETAR ELS BUITS URBANS

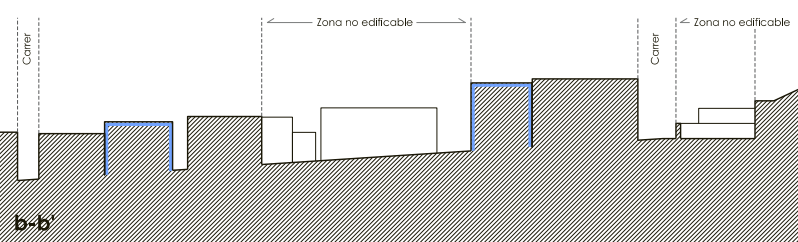


ESTRUCTURA DE PROPIETAT. CADASTRE (e: 1/250)

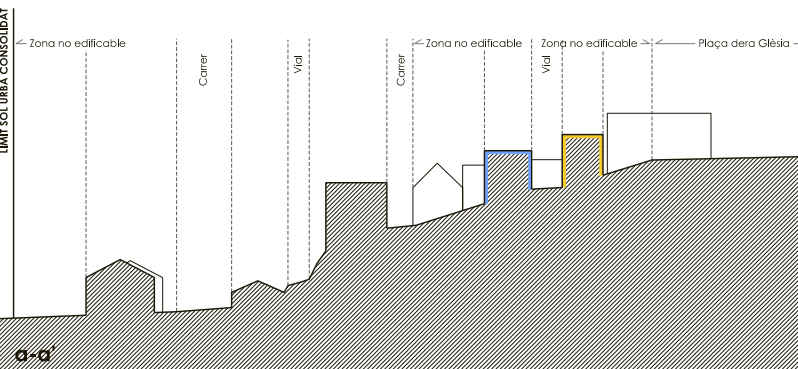

SECCIONS INDICATIVES (e: 1/250)

SUPERFÍCIES ZONIFICACIÓ ILLA 3		1952 m ²
ILLA 3a		1952 m²
1c1		1814 m²
no edificable	855 m ²	
edificable	959 m ²	
E3/E4b	138 m²	

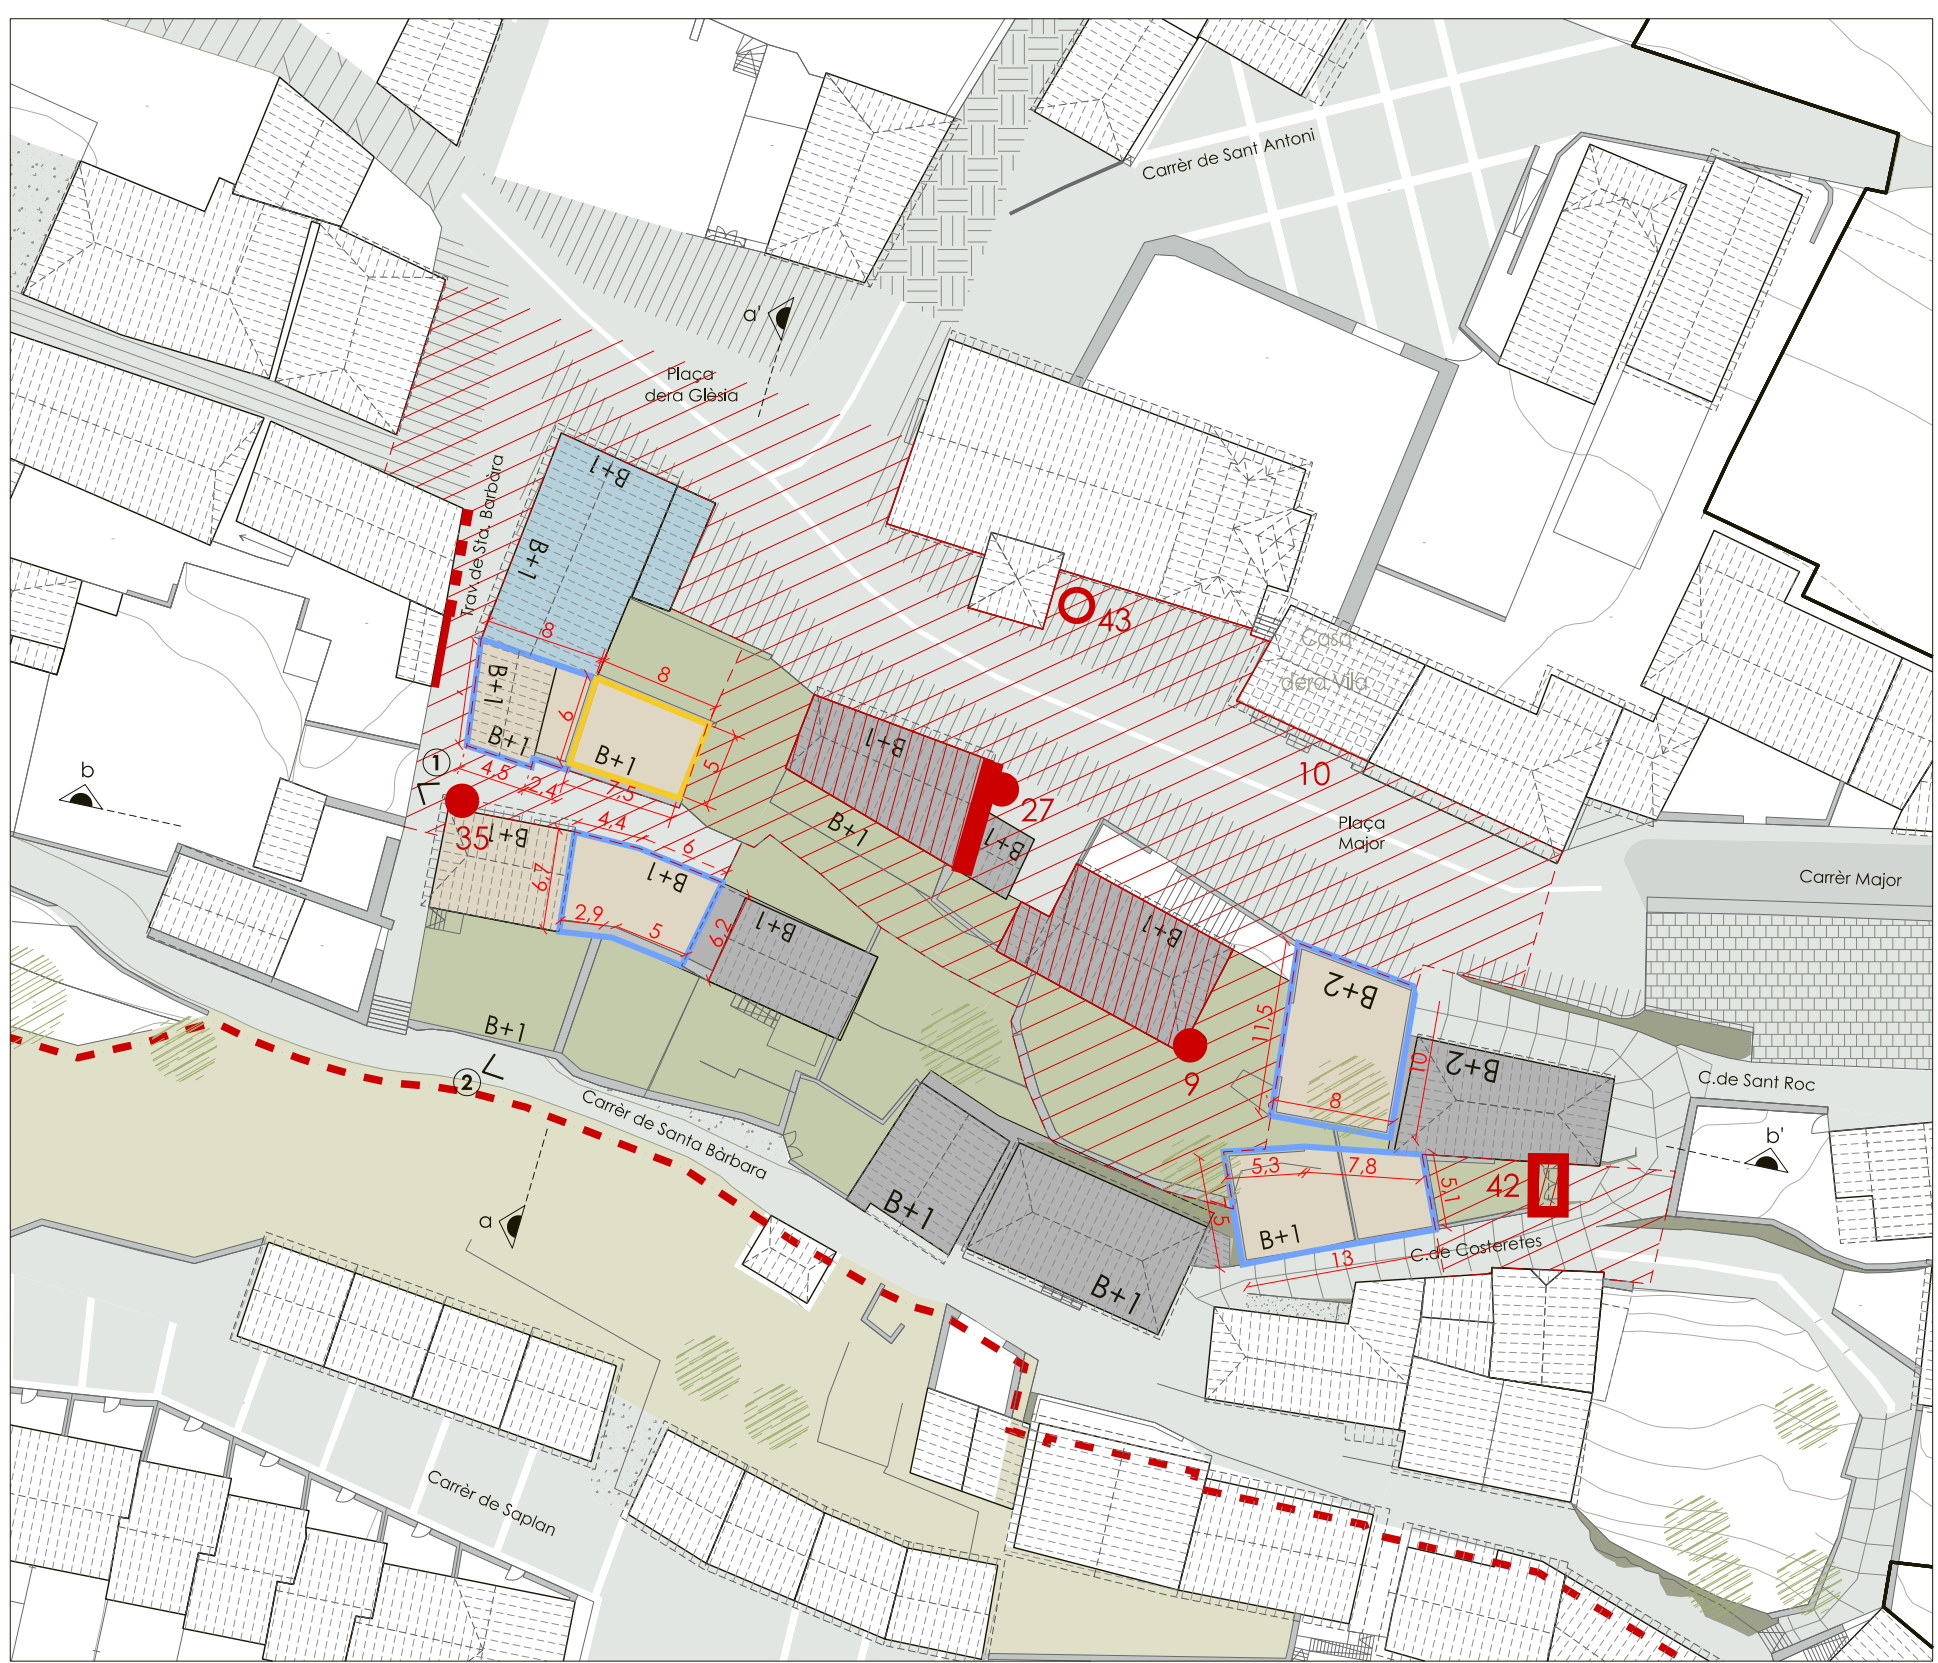

- CLASSIFICACIÓ DEL SÒL**
- Límit de terme municipal
 - SUC Sòl urbà consolidat
 - ▨ SNC Sòl urbà no consolidat
 - PAU1 - Santa Maria
 - PAU2 - Era Honada
 - ▩ SUD Sòl urbanitzable delimitat
 - PPU - Vilamòs
 - Subàmbit PPU1 - Sant Miquel
 - Subàmbit PPU2 - Era Honada
 - PPU3 - Polígon Agroalimentari
 - PE Pla Especial


- CONDICIONS I PARÀMETRES D'EDIFICACIÓ**
- Sòl urbà
 - Línia de façana
 - Línia de carrer
 - Línia d'edificació / Gólib edificatori
 - 3015 Profunditat edificable (construccions noves)
 - B + X Nombre màxim de plantes
 - Ocupació màxima sobre rasant de les edificacions existents
 - Ocupació màxima sobre rasant de les edificacions proposades
 - Sòl privat lliure d'edificació

- ACTUACIONS ADMESAS**
- Conservació
 - Consolidació solar buit
 - Nova ordenació
 - Reconstrucció
 - Remunta

- SISTEMES SEGONS POUM**
- sistema d'Aparcament
 - sistema d'Espai lliure
 - sistema d'Equipament
 - sistema de Serveis tècnics

- PATRIMONI A PROTEGIR**
- - - perímetre de protecció nucli històric
 - ▨ entorn de protecció
 - ▨ edificació
- Elements Arquitectònics i Arqueològics:
- hom
 - urna
 - ▭ portau
 - ▬ penaus
 - ▬ pas

- Llistat d'elements:
- 9 Çò deth Ignasi (edificació, llinda i hom)
 - 27 Casa Plaça Major (edificació, penaus i hom)
 - 35 Horn (Casa carrer B. 2)
 - 42 Portau (casa c/ Sant Roc, 2)
 - 43 Urna funerària romana (Plaça Major)
 - 10 Casa dera Vila

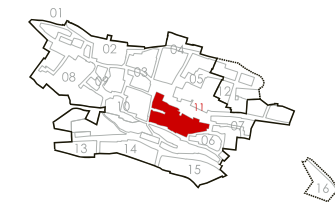

Fotografia ①



Fotografia ②

PLA D'ORDENACIÓ URBANÍSTICA MUNICIPAL
VILAMÒS
AJUNTAMENT DE VILAMÒS
plànols d'ordenació

nº **o.04b₁₁**

plànol **ORDENACIÓ FITXA ILLA 11**

escala a3: 1/500

aprovació provisional

data Setembre 2016

equip redactor **OU**

col laboradors