

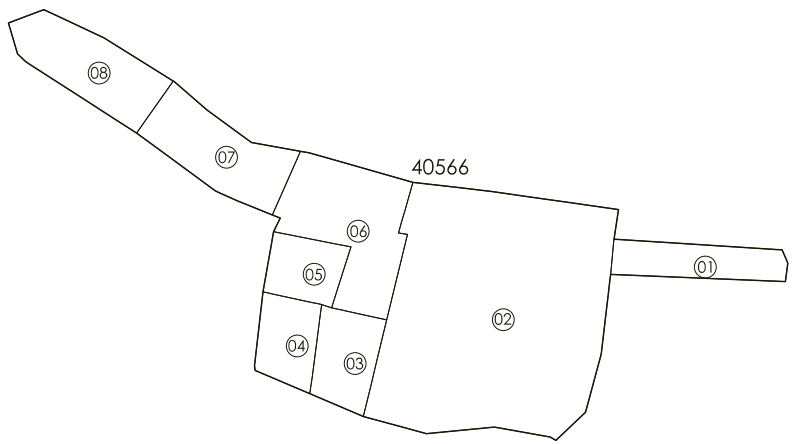


L'OBJECTIU DE L'ODENACIÓ PROPOSADA ÉS MANTENIR L'ESPAI LLIURE, PROTEGIR EL PATRIMONI I RECONSTRUIR LES EDIFICACIONS EN ESTAT DE RUNA

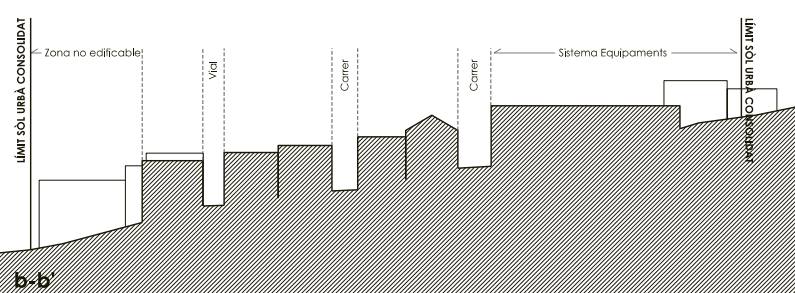


ESTRUCTURA DE PROPIETAT. CADASTRE (e: 1/250)

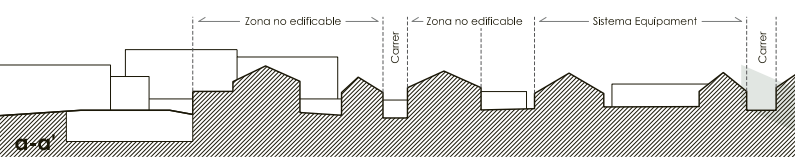

SECCIONS INDICATIVES (e: 1/250)

SUPERFÍCIES ZONIFICACIÓ ILLA 2		1869 m ²
ILLA 2a		1771 m ²
1c1		860 m ²
no edificable		229 m ²
edificable		631 m ²
E4a		911 m ²
ILLA 2b		98 m ²
E4a		98 m ²

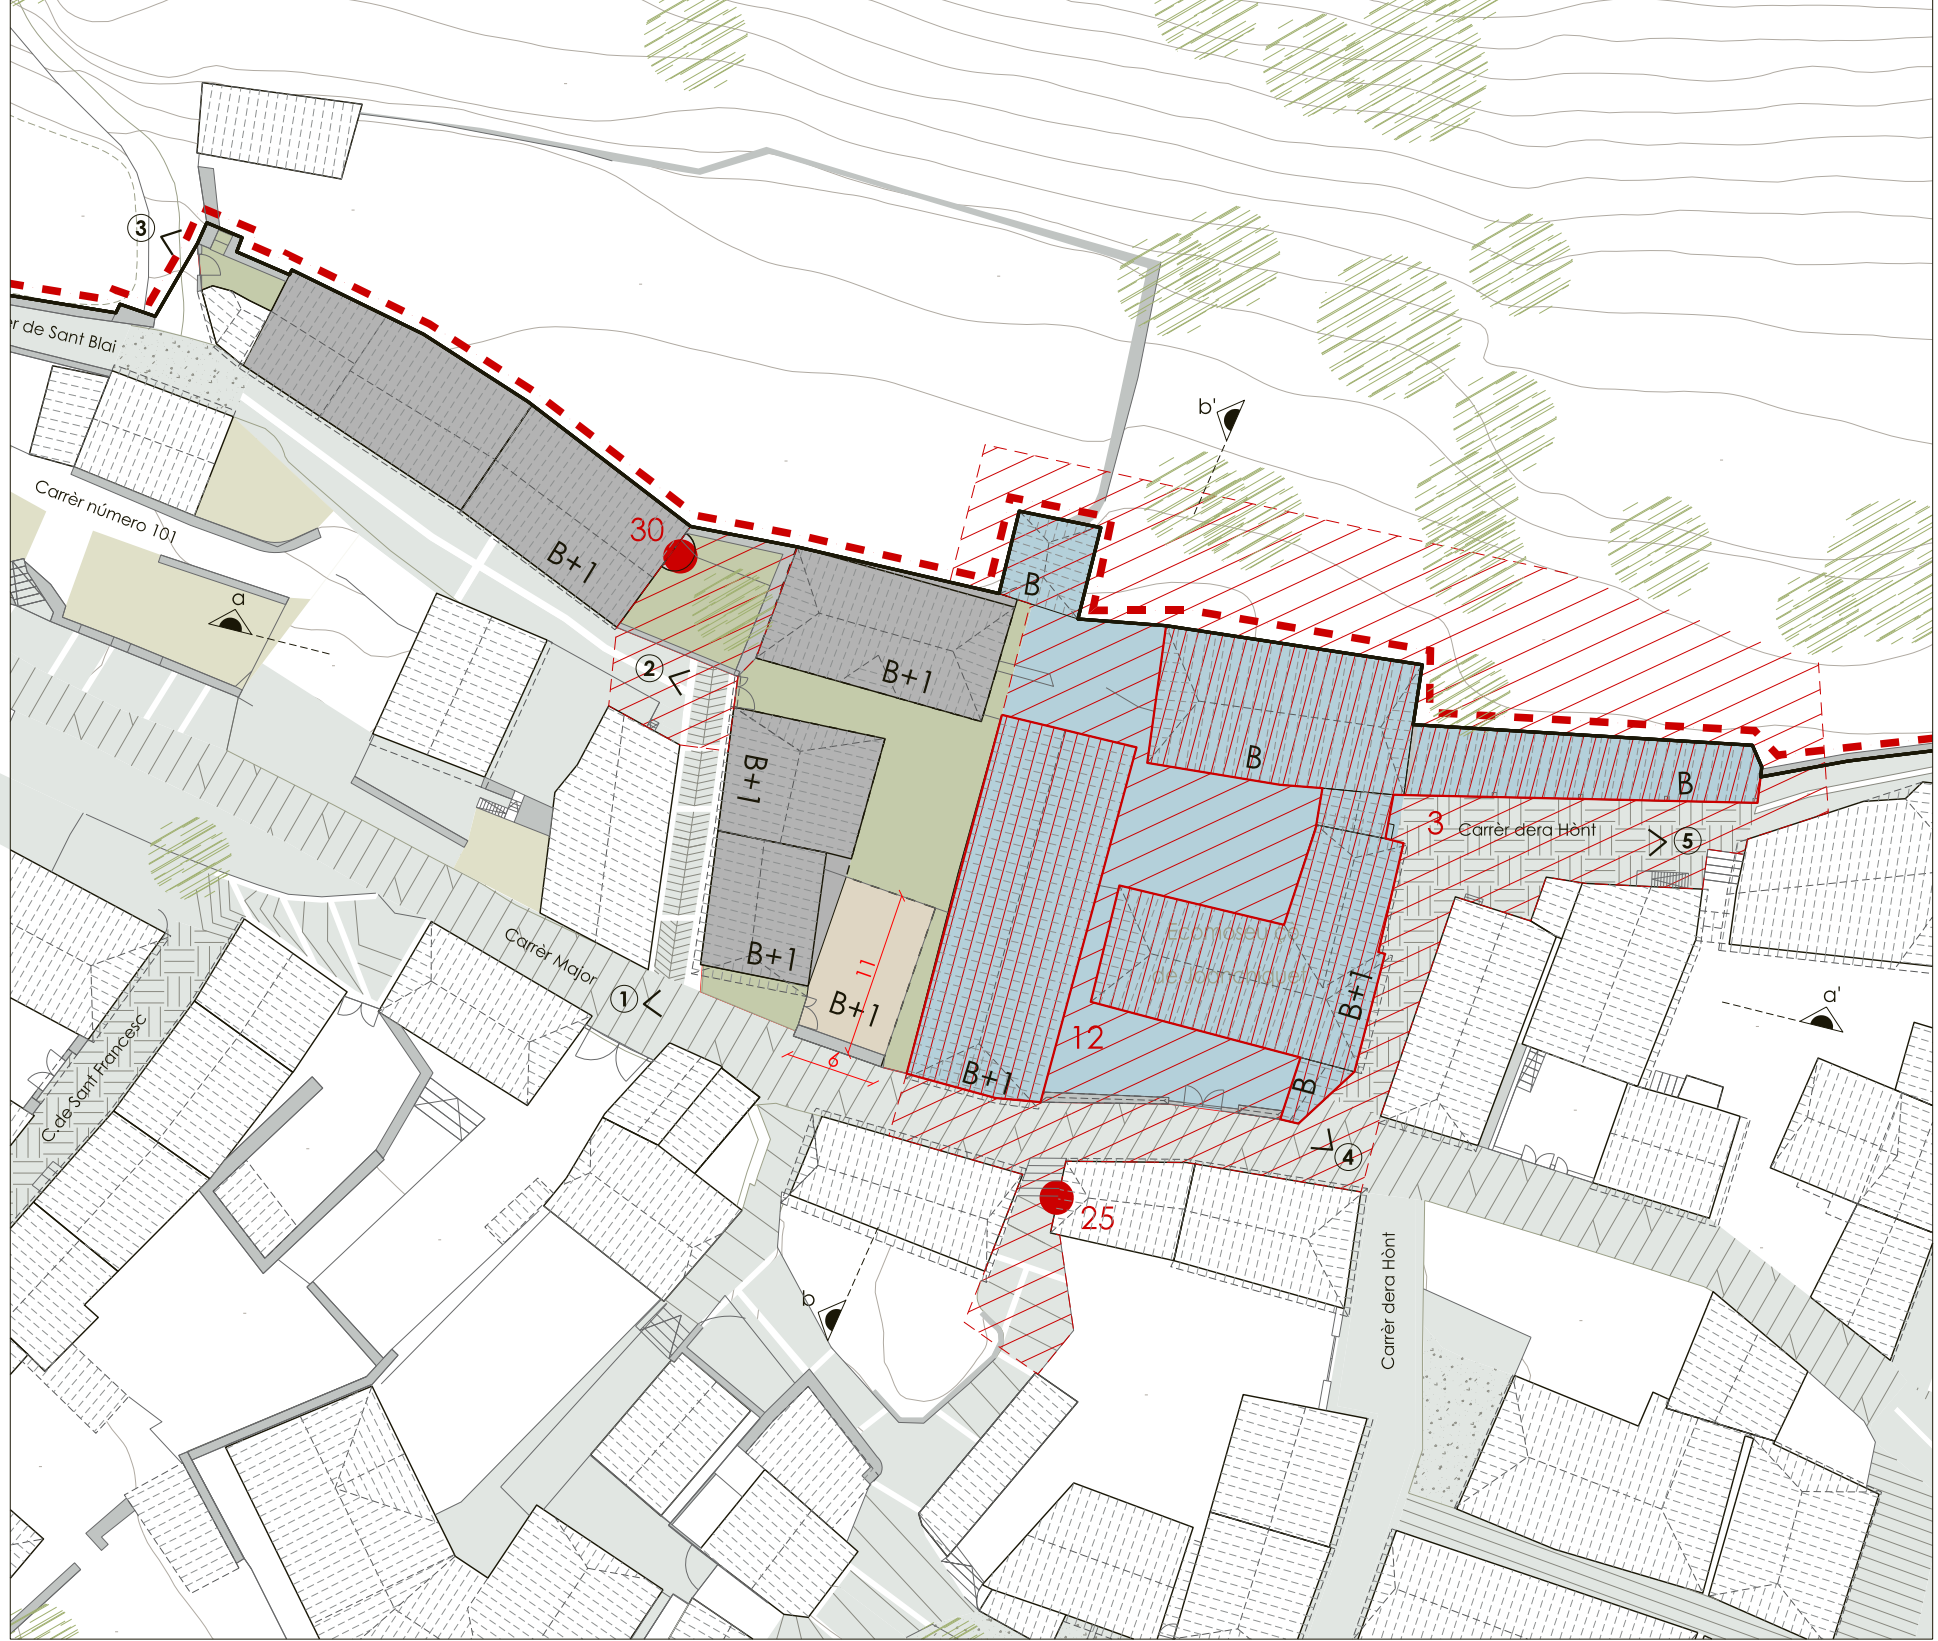

- CLASSIFICACIÓ DEL SÒL**
- Límit de terme municipal
 - SUC Sòl urbà consolidat
 - SNC Sòl urbà no consolidat
 - PAU1 - Santa Maria
 - PAU2 - Era Honada
 - SUD Sòl urbanitzable delimitat
 - PPU - Vilamòs
 - Subàmbit PPU1 - Sant Miquel
 - Subàmbit PPU2 - Era Honada
 - PPU3 - Polígon Agroalimentari
 - PE Plà Especial

CONDICIONS I PARÀMETRES D'EDIFICACIÓ

- Sòl urbà**
- Línia de façana
 - Línia de carrer
 - Línia d'edificació / Gólib edificatori
 - 3015 Profunditat edificable (construccions noves)
 - B + X Nombre màxim de plantes
 - Ocupació màxima sobre rasant de les edificacions existents
 - Ocupació màxima sobre rasant de les edificacions proposades
 - Sòl privat lliure d'edificació

ACTUACIONS ADMESAS

- Conservació
- Consolidació solar buit
- Nova ordenació
- Reconstrucció
- Remunta

SISTEMES SEGONS POUM


- sistema d'Aparcament
- sistema d'Espai lliure
- sistema d'Equipament
- sistema de Serveis tècnics

PATRIMONI A PROTEGIR


- perímetre de protecció nucli històric
- entorn de protecció
- edificació

- Elements Arquitectònics i Arqueològics:
- hom
 - urna
 - portau
 - penaus
 - pas

- Llistat d'elements:
- 3 Era hont lavader de Vilamòs
 - 12 Ecomuseu Ço de Juanchiquet i el seu entorn de protecció
 - 30 Llenyera de l'Es Teixiner
 - 25 Horn de la casa Lajon

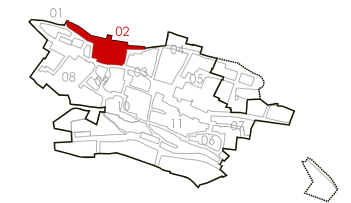

Fotografia 1

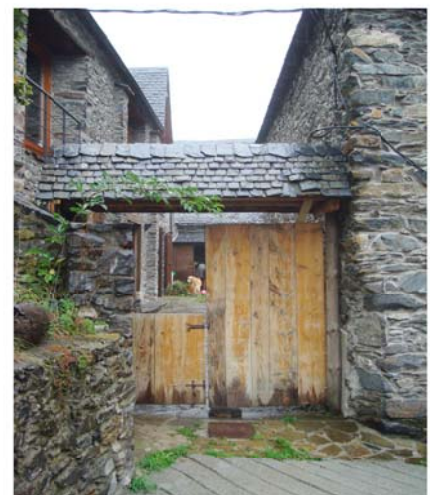

Fotografia 2



Fotografia 3



Fotografia 4



Fotografia 5

PLA D'ORDENACIÓ URBANÍSTICA MUNICIPAL
VILAMÒS
AJUNTAMENT DE VILAMÒS
plànols d'ordenació

nº **o.04b02**

plànol **ORDENACIÓ FITXA ILLA 02**

escala a3: 1/500

aprovació provisional

data Setembre 2016

equip redactor **OU**

col laboradors