

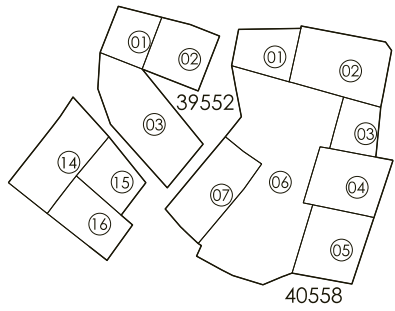


L'OBJECTIU DE L'ORDENACIÓ PROPOSADA ÉS DEFINIR LES ALINEACIONS A VIAL, MANTENIR LES EIXIDES I ELS PATIS INTERIORS, COMPLETAR ELS BUITS URBANS I PROTEGIR EL PATRIMONI

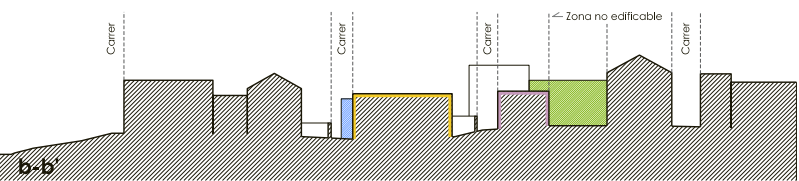


ESTRUCTURA DE PROPIETAT. CADASTRE (e: 1/250)

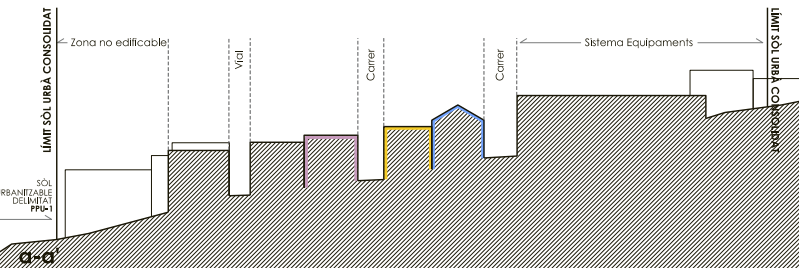

SECCIONS INDICATIVES (e: 1/500)

SUPERFÍCIES ZONIFICACIÓ ILLA 9		1089 m ²
ILLA 9a		209 m²
1c1		209 m²
no edificable		20 m ²
edificable		189 m ²
ILLA 9b		188 m²
1c1/E		188/66 m²
no edificable		0 m ²
edificable		188 m ²
ILLA 9c		692 m²
1c1		692 m²
no edificable		241 m ²
edificable		751 m ²

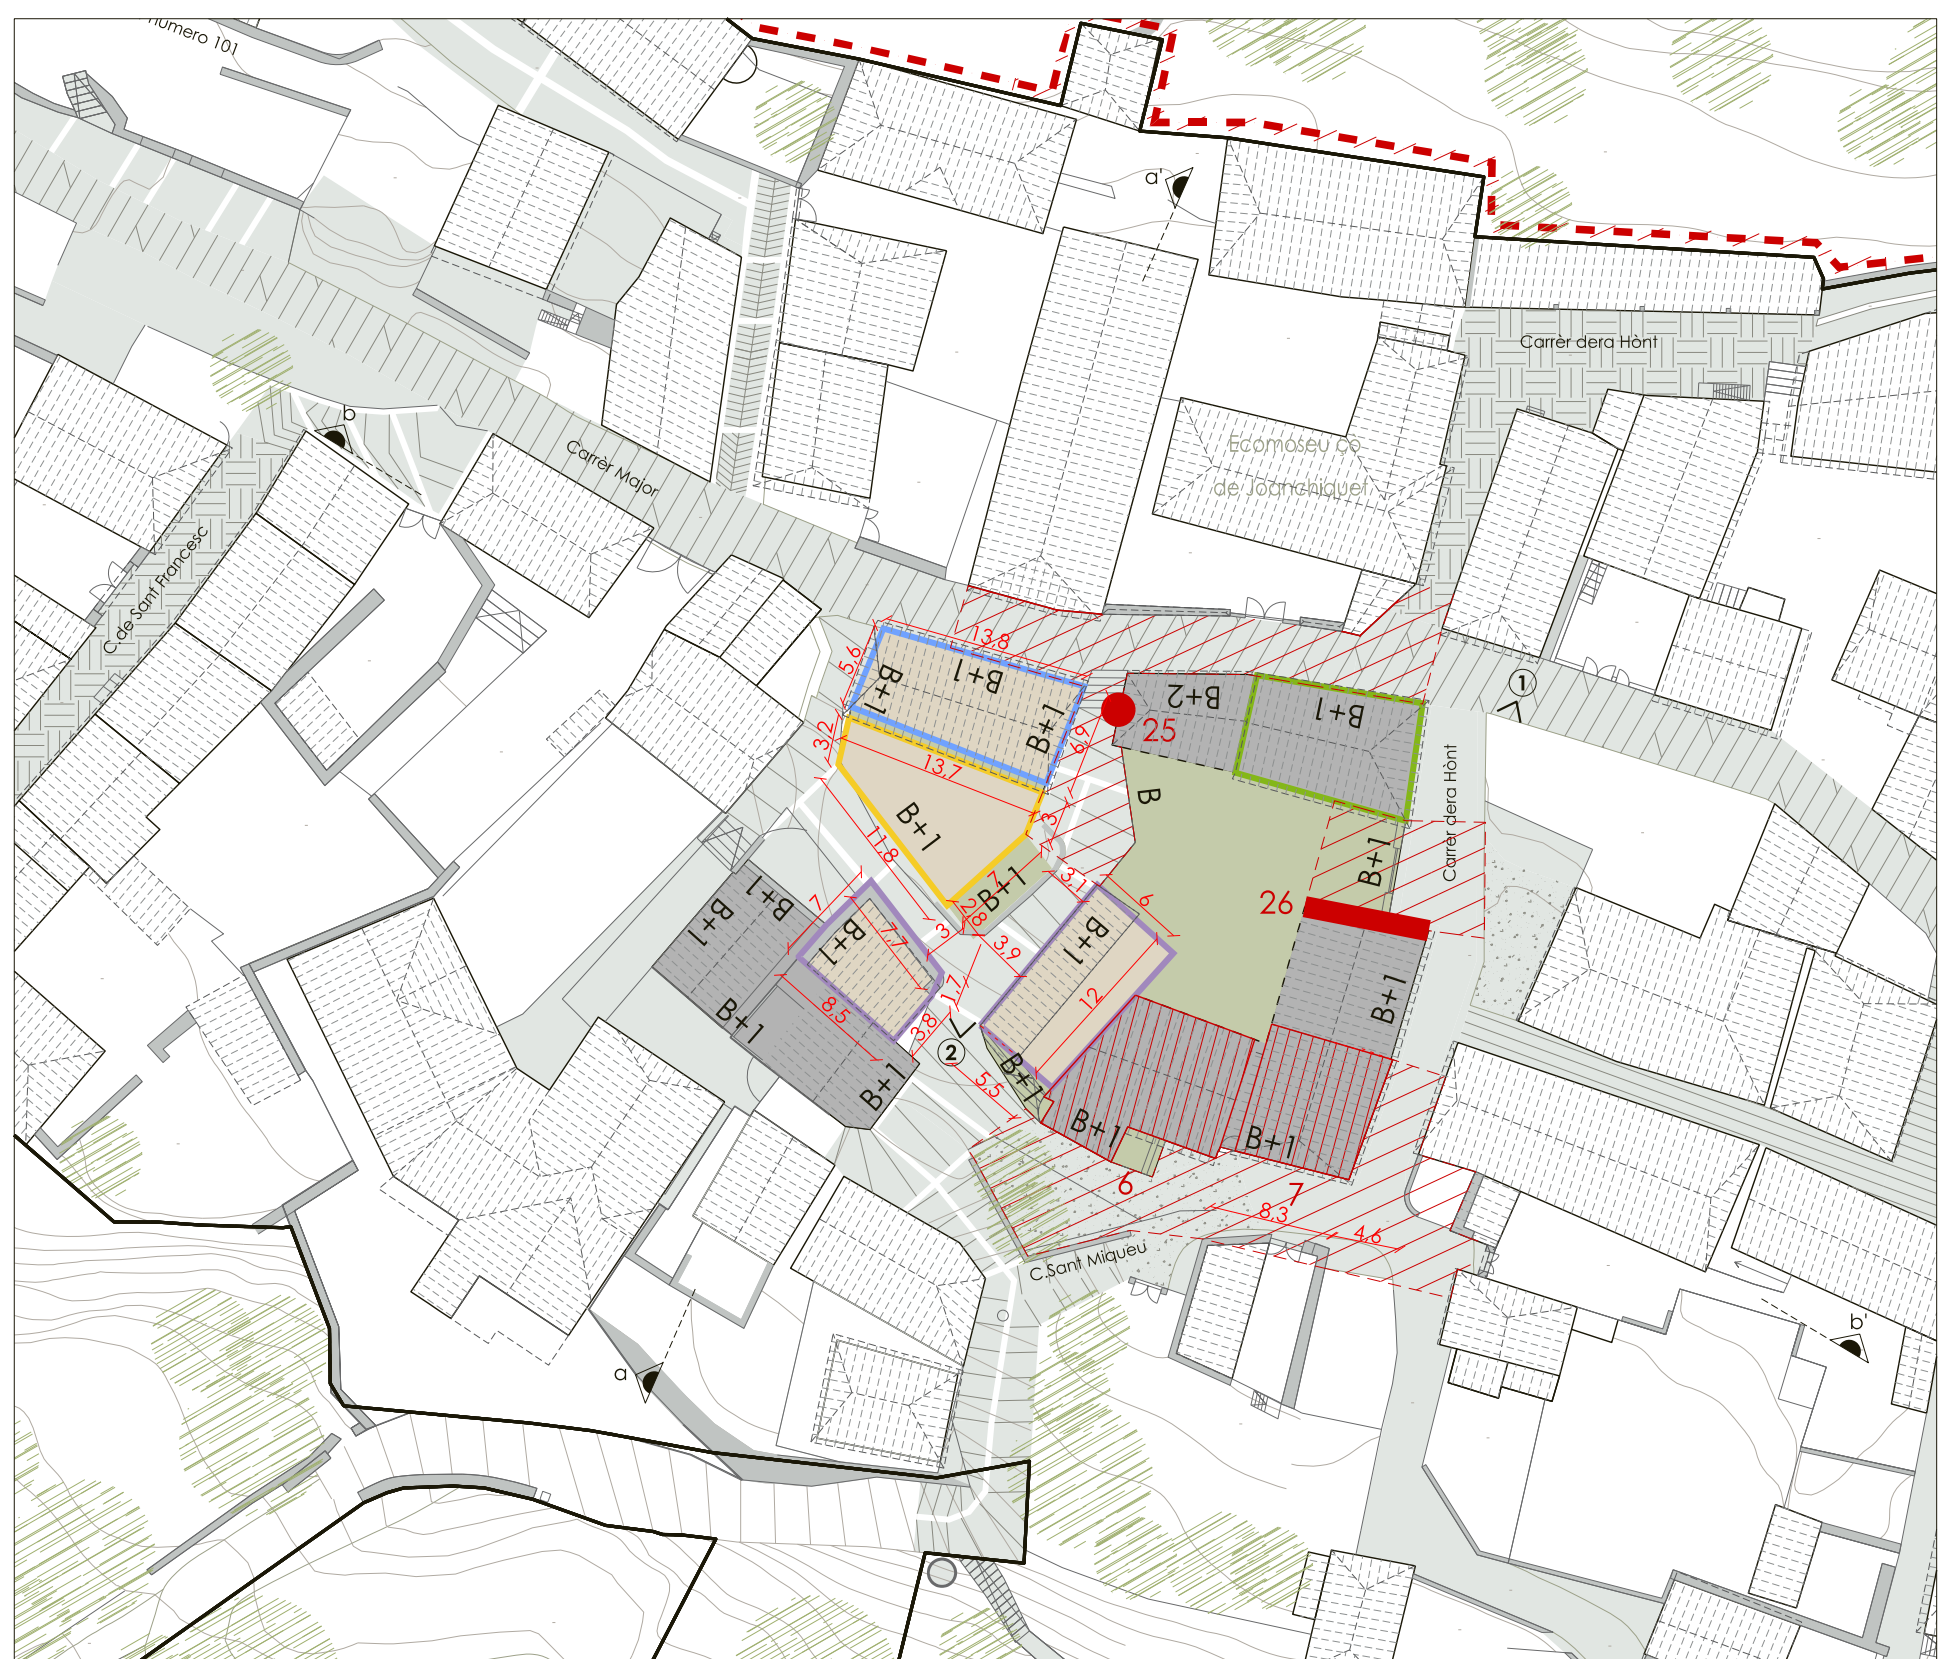

- CLASSIFICACIÓ DEL SÒL**
- Límit de terme municipal
 - ▭ SUC Sòl urbà consolidat
 - ▨ SNC Sòl urbà no consolidat
 - PAU1 - Santa Maria
 - PAU2 - Era Honada
 - ▩ SUD Sòl urbanitzable delimitat
 - PPU - Vilamòs
 - Subàmbit PPU1 - Sant Miquel
 - Subàmbit PPU2 - Era Honada
 - PPU3 - Polígon Agroalimentari
 - ▭ PE Pla Especial

CONDICIONS I PARÀMETRES D'EDIFICACIÓ

- Sòl urbà
- Línia de façana
 - Línia de carrer
 - Línia d'edificació / Gólib edificatori
 - 3015 Profunditat edificable (construccions noves)
 - B + X Nombre màxim de plantes
 - Ocupació màxima sobre rasant de les edificacions existents
 - Ocupació màxima sobre rasant de les edificacions proposades
 - Sòl privat lliure d'edificació

ACTUACIONS ADMESAS

- Conservació
- Consolidació solar buit
- Nova ordenació
- Reconstrucció
- Remunta

SISTEMES SEGONS POUM

- sistema d'Aparcament
- sistema d'Espai lliure
- sistema d'Equipament
- sistema de Serveis tècnics

PATRIMONI A PROTEGIR

- - - perímetre de protecció nucli històric
- ▨ entorn de protecció
- ▨ edificació

Elements Arquitectònics i Arqueològics:

- hom
- urna
- ▬ portau
- ▬ penaus
- ▬ pas

Llistat d'elements:

- 6 Ço des de Guilhem (edificació i llanda)
- 7 Es de Lausius (edificació i llanda)
- 25 Horn de la casa Lajon
- 26 Penaus de la casa de Marion



Fotografia ①



Fotografia ②

PLA D'ORDENACIÓ URBANÍSTICA MUNICIPAL
VILAMÒS
AJUNTAMENT DE VILAMÒS
plànols d'ordenació

nº **o.04b09**

ORDENACIÓ
FITXA ILLA 09

escala a3: 1/500

aprovació provisional

data Setembre 2016

equip redactor **OU**

col·laboradors