



AJUNTAMENT DE VILAMÒS

**PLA D'ORDENACIÓ
URBANÍSTICA MUNICIPAL**

ANNEX 4b
**PLA ESPECIAL DE PROTECCIÓ DEL
PATRIMONI**



MUNICIPI VILAMÒS

aprovació provisional

Setembre 2016

S'adjunta a les normes urbanístiques del POUM de Vilamòs els plànols de localització dels elements amb protecció, dins i fóra del nucli, així com llistat dels elements catalogats.

Protecció Integral

Incoat-BCIN:

- 2** Església de Santa Maria de Vilamòs

BCIL:

- 3** Era hònt lauader de Vilamòs
- 4** Ferrador de Vilamòs

Altres béns:

- 5** Ermita de Sant Miquèu de Vilamòs
- 12** Ecomuseu çò de Joanchiquet
- 11** Horn de Caudia

Protecció de Conjunt Urbà

Incoat-BCIN:

- 2** Conjunt històric Vilamòs
- 44** Conjunt històric Era Bordeta

Protecció de Façana

- 10** Casa dera Vila

Protecció Tipològica

- 6** Çò des de Guilhem
- 7** Es de Lausus
- 8** Çò des de Joan de Jaume
- 9** Çò deth Ignasi
- 18** Casa Monge
- 19** Borda Joanetum
- 20** Borda de Guilamig
- 21** Cabanes dera Montanha
- 27** Casa Plaça Major

Protecció Element

- 6** Llinda del Çò des de Guilhem
- 7** Llinda de l'Es de Lausus
- 9** Llinda i forn del Çò deth Ignasi
- 22** Imatge de Santa Bàrbara
- 23** Rellotge de sol i portau de l'Es de Jarros
- 24** Pas, llinda i forn de l'Es de Bretanet

- 25** Forn de la casa de Lajan
- 26** Penaus de la casa de Marion
- 27** Penaus i forn de la casa Plaça Major
- 28** Pas i llinda del Ço Bretanon
- 30** Llenyera del'Es de Teixiner
- 31** Forn (c. Major, 31)
- 32** Forn (c. St. Francesc, 3)
- 33** Portau de l'Es de Guellér
- 34** Portau i arcada tapiada de l'Es de Gayon
- 35** Forn (c. B, 2)
- 36** Penaus i forn (Tv. St. Antoni, 8)
- 37** Forn (c. Carrera, 8)
- 38** Penaus (c. Carrera, 6)
- 39** Urna funerària romana (c. La Font)
- 40** Portau (c. Carrera, 3)
- 41** Portau (Plaça dera Glèsia, 2)
- 42** Portau (c. Sant Roc 2)
- 43** Urna funerària romana (Plaça Major)

Protecció Arqueològica


- 15** Jaciment de l'església de Sant Miquèu
- 16** Jaciment de Sentèths
- 17** Necròpolis de Sentèths

Altres béns:

- 1** Església de Santa Maria (subsòl entorn protecció)
- 14** Camin Reiau
- 29** Casa amassades terçon Lairissa

Protecció Ambiental

- 13** Entorn de protecció del turó de Santa Bàrbara
- 14** Camin Reiau

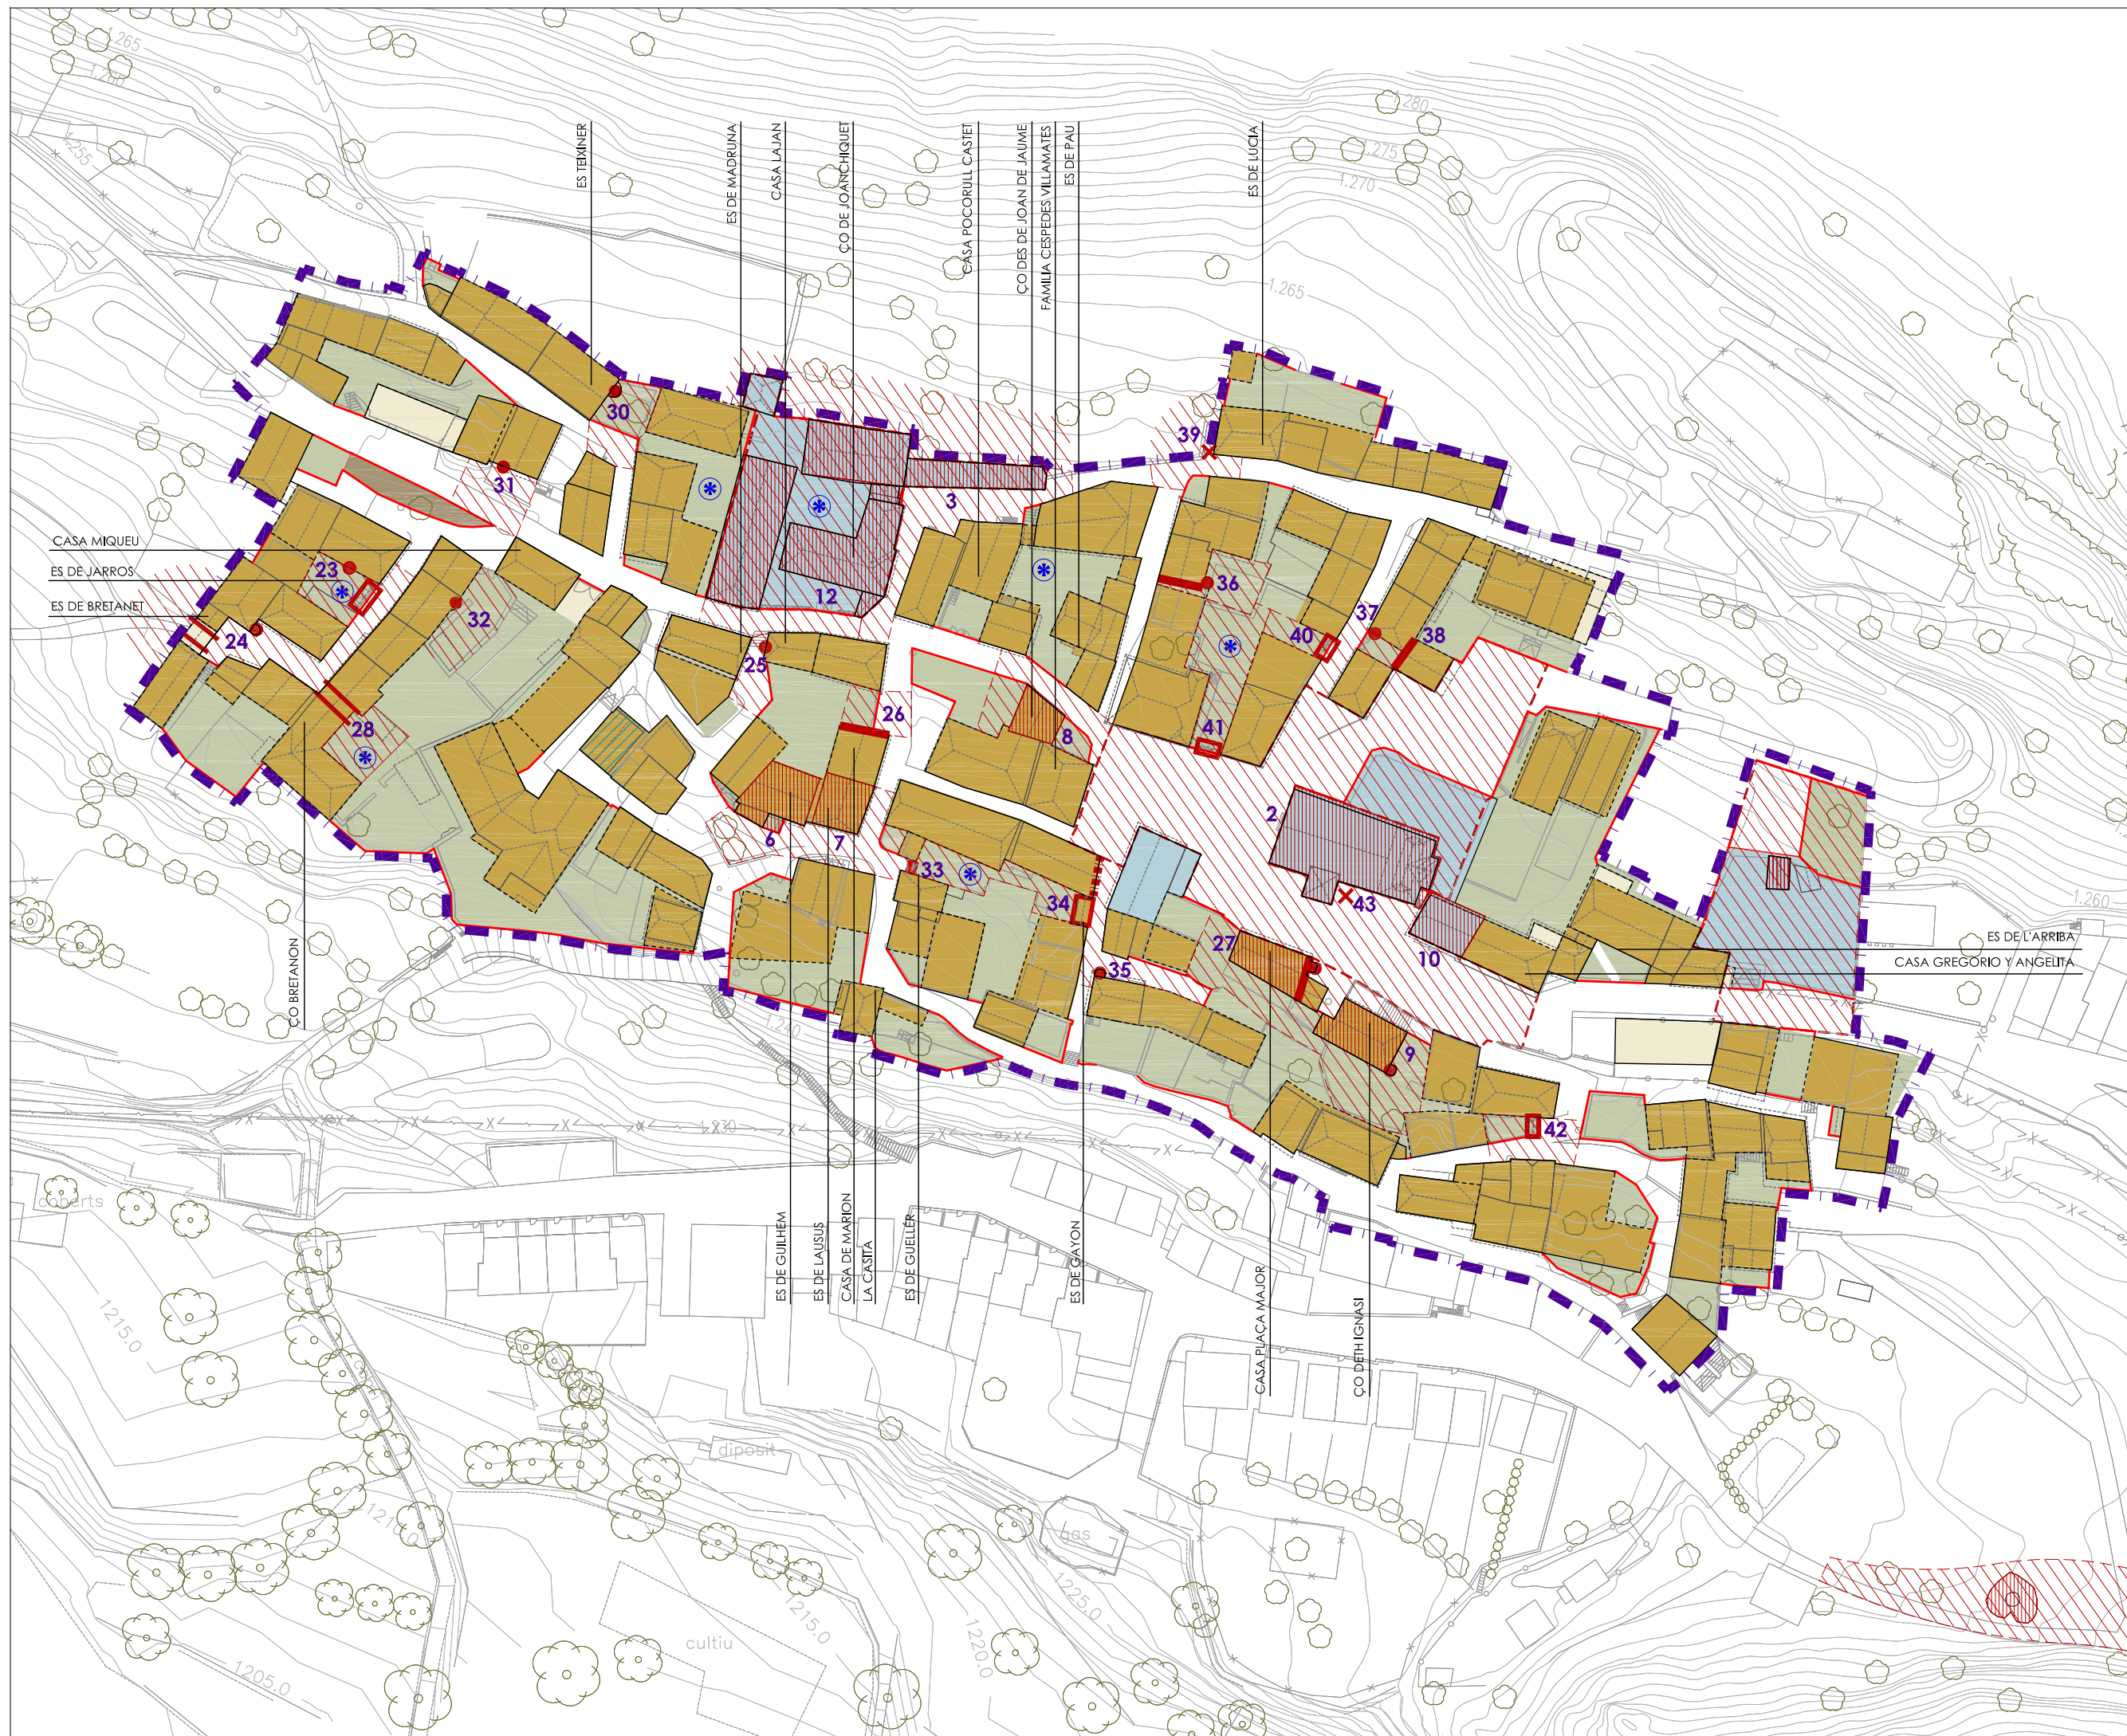

PATRIMONI A PROTEGIR

- perímetre nucli històric
- edificacions
- entorns de protecció

Elements Arquitectònics i Arqueològics:

● horn	▬ portau
✕ urna	▬ penaus
	▬ pas

Aspectes Morfològics (*):

- ocupació màxima
- jardí/pati privat
- alineació façana
- alineació carrer
- antic "auviatge"

- Conjunt històric de Vilamòs
- Església de Santa Maria de Vilamòs
- Era hònt lavader de Vilamòs
- Ferrador de Vilamòs
- Ermita de Sant Miquèu de Vilamòs
- Çò des de Guilhem (edificació i illinda)
- Es de Lausius (edificació i illinda)
- Çò des de Joan de Jaume
- Çò deth Ignasi (edificació, illinda i horn)
- Casa dera Vila
- Horn de Caudia
- Ecomuseu Çò de Joanchiquei
- Entorn de protecció turó de Sta. Bàrbara
- Camin Reiau
- Jaciment de l'ermita de Sant Miquèu
- Jaciment de Sentèths
- Necròpolis de Sentèths
- Casa Monge
- Borda Joanetum
- Borda de Guilamig
- Cabanes dera Montanha
- Imatge de Santa Bàrbara
- Rellojge de sol i portau de l'Es de Jarros
- Pas, illinda i horn de l'Es de Bretranet
- Horn de la casa Lajan
- Penaus de la casa de Marlon
- Casa Plaça Major (edif, penaus i horn)
- Pas i illinda del Ço Bretranon
- Casa amassades terçon Lairissa
- Llenyera de l'Es Teixiner
- Horn (casa al c. Major, 31)
- Horn (casa al c. St. Francesc, 3)
- Horn de l'Es de Guellér
- Portau i arcada tapiada d'Es de Gayon
- Horn (casa al carrer B, 2)
- Penaus i horn (casa a la Tv. St. Antoni, 8)
- Horn (casa al c. Carrera, 8)
- Penaus (casa al c. Carrera, 6)
- Urna funerària romana (c. La Font)
- Portau (casa al c. Carrera, 3)
- Portau (casa a Plaça dera Glèsia, 2)
- Portau (casa al c. Sant Roc 2)
- Urna funerària romana (Pl. Major)
- Conjunt històric Era Bordeta

01

AJUNTAMENT DE VILAMÒS
PLA ESPECIAL URBANÍSTIC DE PROTECCIÓ
DEL PATRIMONI DE VILAMÒS (VAL D'ARAN)
PATRIMONI DINS DEL NUCLI URBÀ

APROVACIÓ DEFINITIVA


EQUIP REDACTOR

08/2020 Barcelona
T. 93 217 96 28

0 2.5 5 10 15

A1 1:500 A3 1:1000

MARÇ 1996

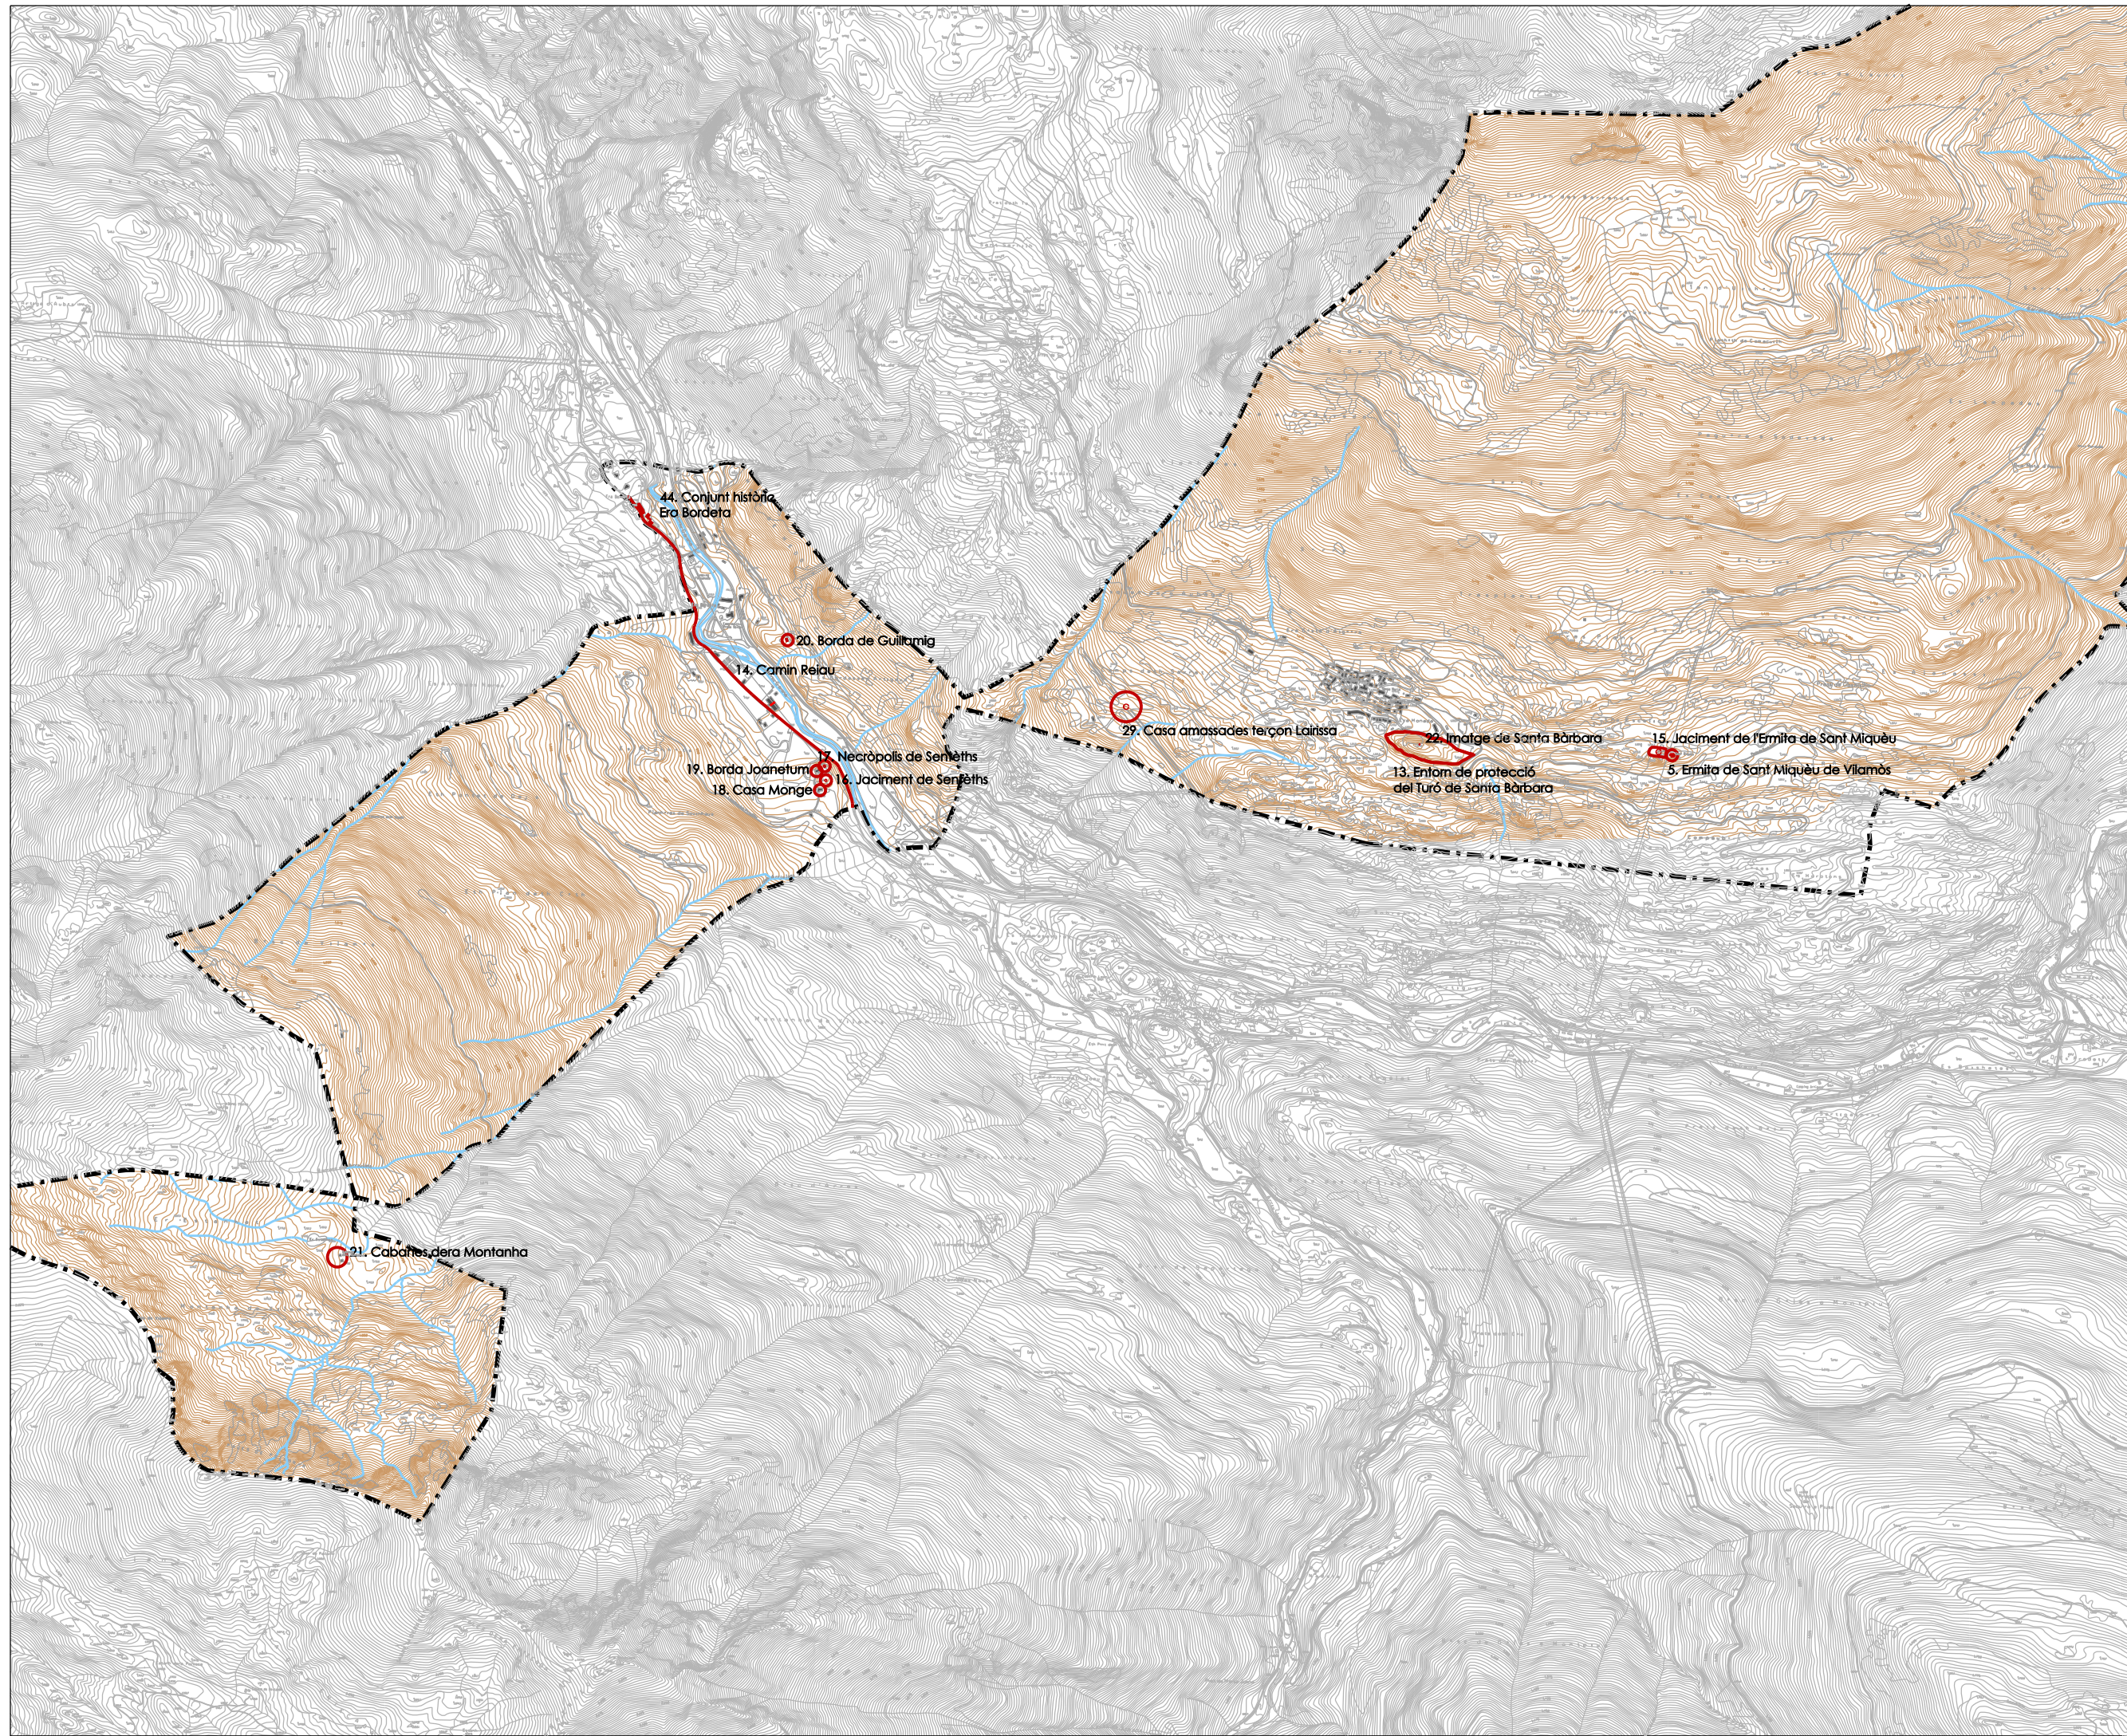

- 1 Conjunt històric de Vilamòs
- 2 Església de Santa Maria de Vilamòs
- 3 Era hònt lavader de Vilamòs
- 4 Ferrador de Vilamòs
- 5 Ermita de Sant Miquèu de Vilamòs
- 6 Çò des de Guilhem (edificació i llinda)
- 7 Es de Laus (edificació i llinda)
- 8 Çò des de Joan de Jaume
- 9 Çò deth Ignasi (edificació, llinda i horn)
- 10 Casa dera Vila
- 11 Horn de Caudia
- 12 Ecomuseu Çò de Joanchiquet
- 13 Entorn de protecció turò de S.ta Bàrbara
- 14 Camin Reiau
- 15 Jaciment de l'ermita de Sant Miquèu
- 16 Jaciment de Sentèths
- 17 Necròpolis de Sentèths
- 18 Casa Monge
- 19 Borda Joanetum
- 20 Borda de Guillemig
- 21 Cabanes dera Montanha
- 22 Imatge de Santa Bàrbara
- 23 Relloige de sol i portau de l'Es de Jarros
- 24 Pas, llinda i horn de l'Es de Bretanet
- 25 Horn de la casa Lajan
- 26 Penaus de la casa de Marion
- 27 Casa Plaça Major (edif. penaus i horn)
- 28 Pas i llinda del Ço Bretonon
- 29 Casa amassades terçon Lairissa
- 30 Llenyera de l'Es Teixiner
- 31 Horn (casa al c. Major, 31)
- 32 Horn (casa al c. St. Francesc, 3)
- 33 Portau de l'Es de Gueller
- 34 Portau i arcada tapiada d'Es de Gayon
- 35 Horn (casa al carrer B, 2)
- 36 Penaus i horn (casa a la Tv. St. Antoni, 8)
- 37 Horn (casa al c. Carrera, 8)
- 38 Penaus (casa al c. Carrera, 6)
- 39 Urna funerària romana (c. La Font)
- 40 Portau (casa al c. Carrera, 3)
- 41 Portau (casa a Plaça dera Glèsia, 2)
- 42 Portau (casa al c. Sant Roc 2)
- 43 Urna funerària romana (Pl. Major)
- 44 Conjunt històric Era Bordeta